

A

B

C

D

E

F

1

2

3

4

5

6

A


B

C

D


E

F

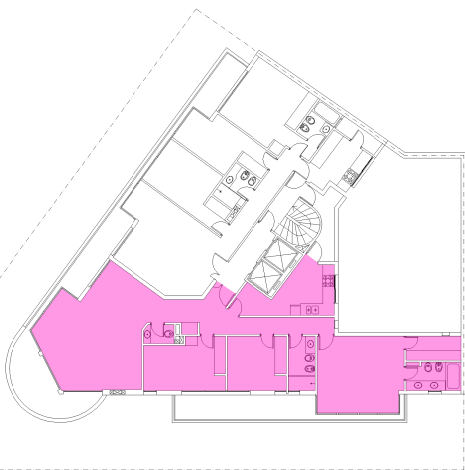

UNIDAD 402-502

SUPERFICIE PROPIA: 119.69 m²
TERRAZA: 4.25 m²
BALCONES: 30.61 m²
CIRCULACIONES: 9.93 m²
TOTAL: 164.48 m²

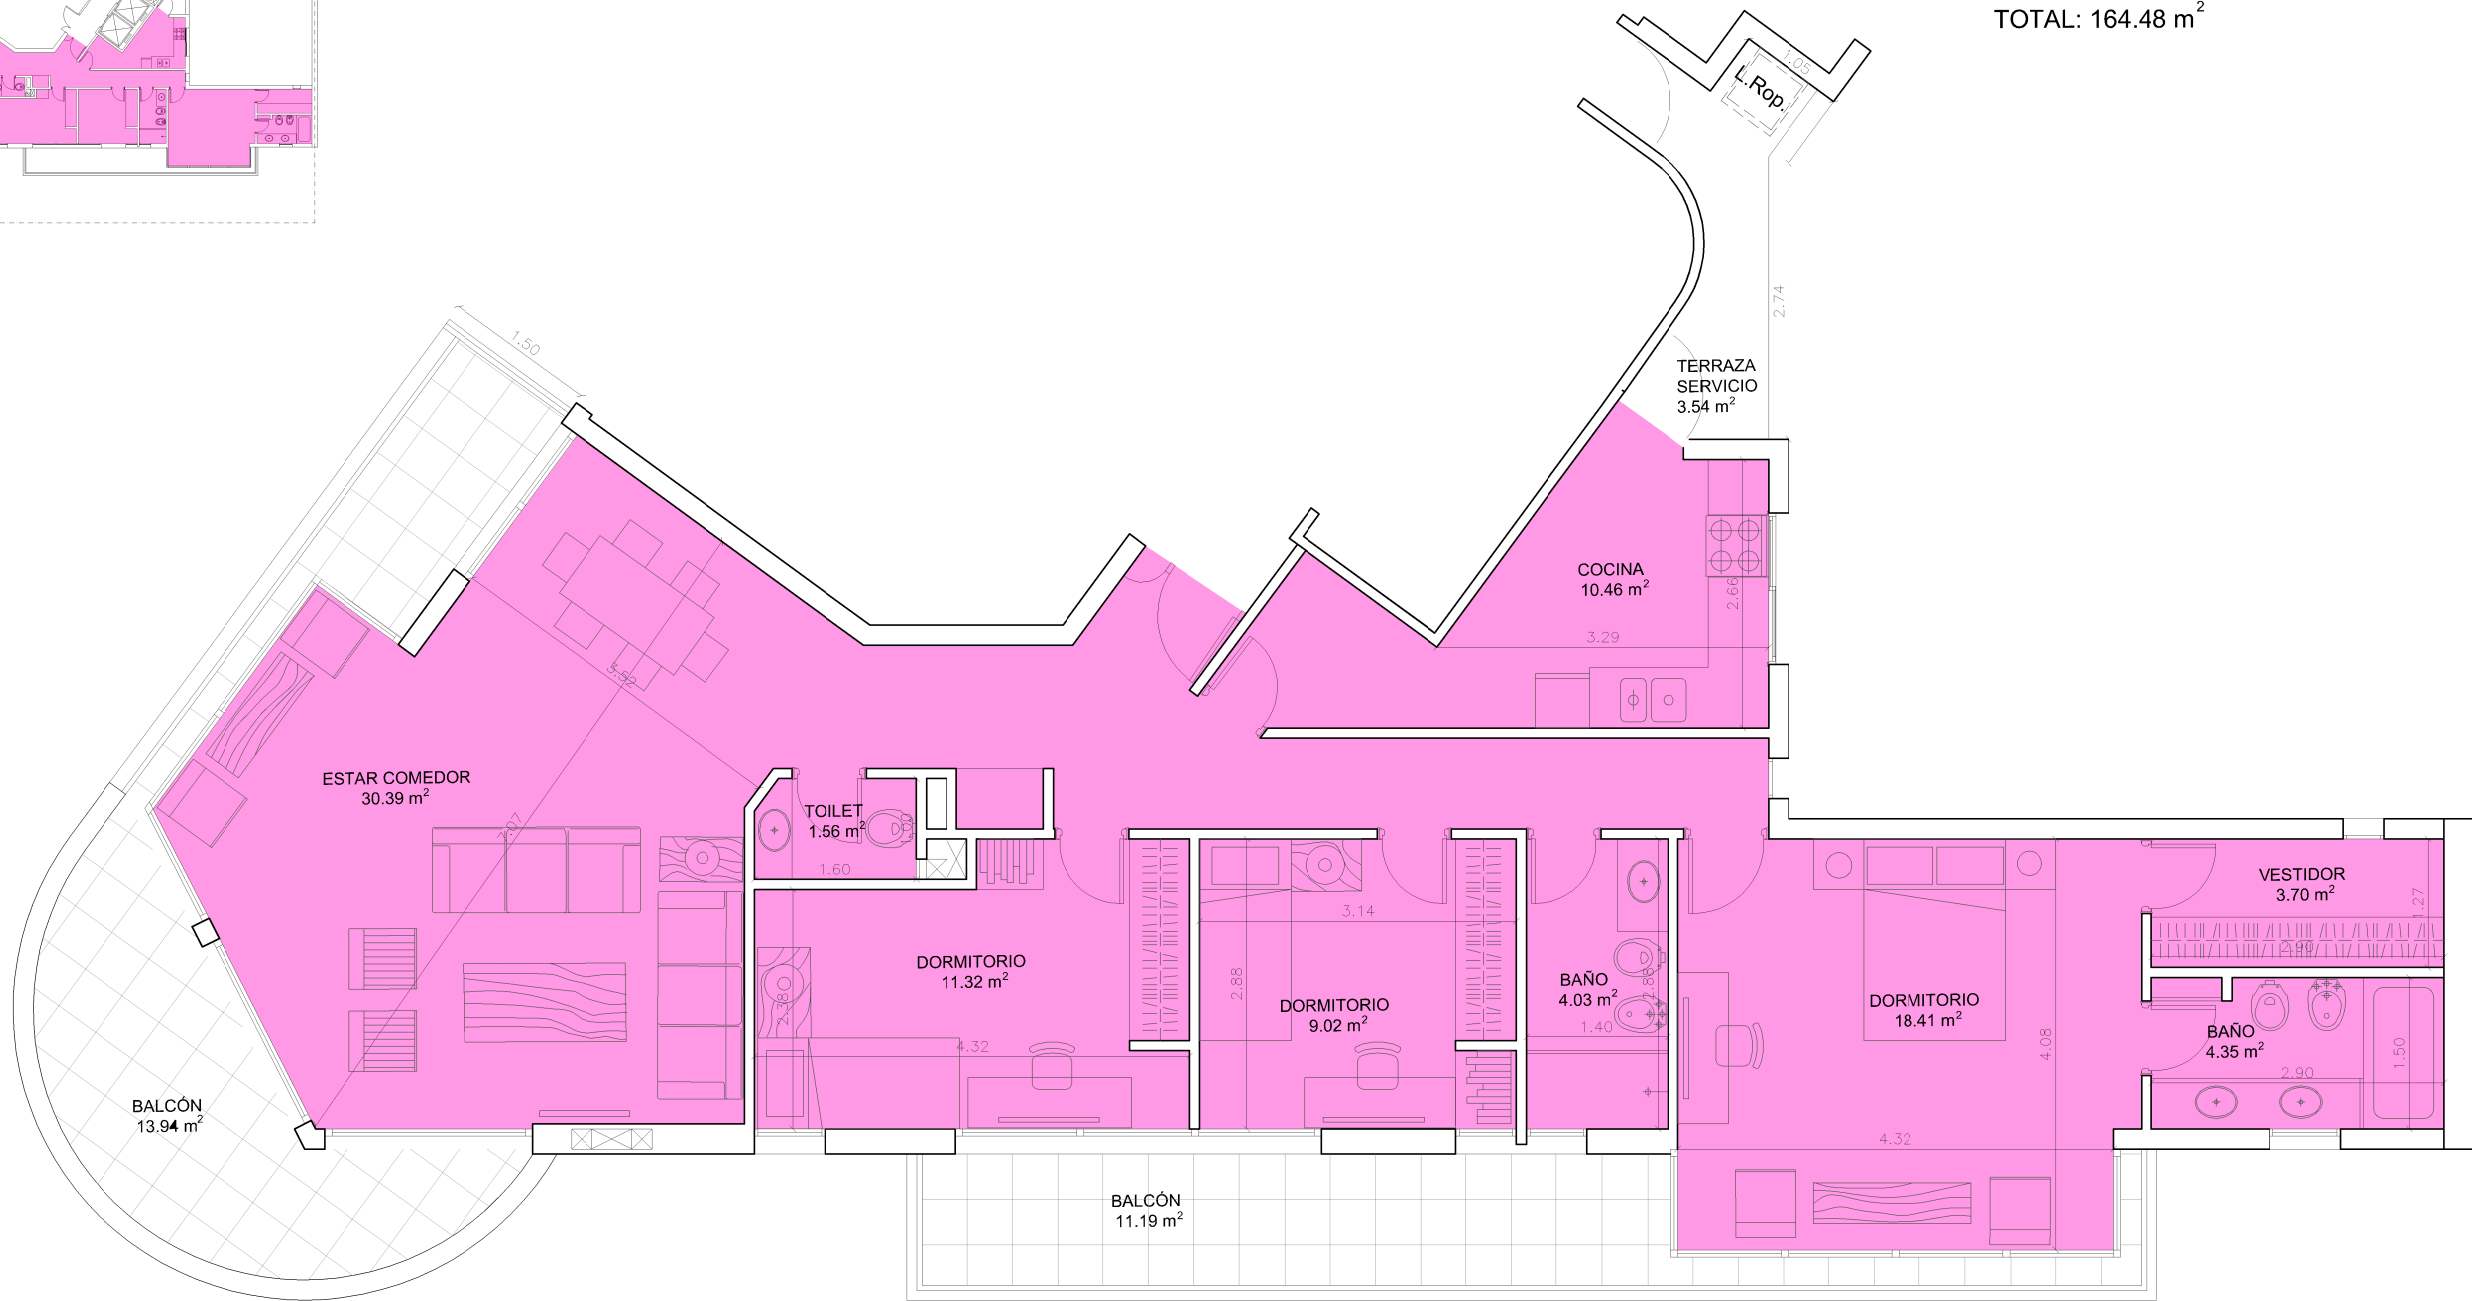

ESTUDIO BETTINELLI
ARQUITECTOS

Andresito Guacurari 1806 - tel.-fax. 2401 29 58 cel. 099 64 37 49- info@estudiobettinelli.com

Obra: Edificio

Técnico: Arq. Carlos Fernández Tomas

Ubicación: Av. Julio Sosa 2237 esq. Calle Patria

Lámina: UNIDADES 402-502

Fecha: 12 /09 /2016

Escala: 1-75

1

2

3

4

5

6