

AIR TOWER

201 al 901

2D

105.45m²

MTS. PROPIOS _ 84.40

MTS. TERRAZAS _ 12.46

MTS. COMUNES _ 8.69


- 1 dormitorio en suite
- 1 baño completo
- 1 dormitorio
- Cocina integrada
- Lavadero
- Terraza ambos frentes
- 1 cochera



1 METRO



PATIO POSTERIOR

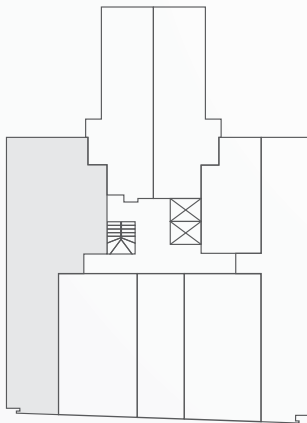


26 DE MARZO

PISOS 2º AL 9º

Medidas aproximadas de carácter orientativo. Las medidas definitivas surgirán de la versión final real. La empresa podrá realizar variantes de orden estético o utilitario, sin notificación previa, tanto en bienes comunes como en propios, sin ir en detrimento del diseño ni de la calidad y siempre dentro de lo admitido por la reglamentación vigente. El mobiliario es de carácter ilustrativo, no forma parte de las unidades.

Las áreas están consideradas según los criterios de APPCU:
Área Propia: Según propiedad horizontal.
Muros:
100% muros exteriores.
100% muros separativos con área comunes.
50% muros separativos entre unidades y medianeros.
Ductos: Cuota parte de los ductos pertenecientes a cada unidad.
Área común: Cuota parte de los bienes comunes del piso.
Área patios: Según propiedad horizontal.

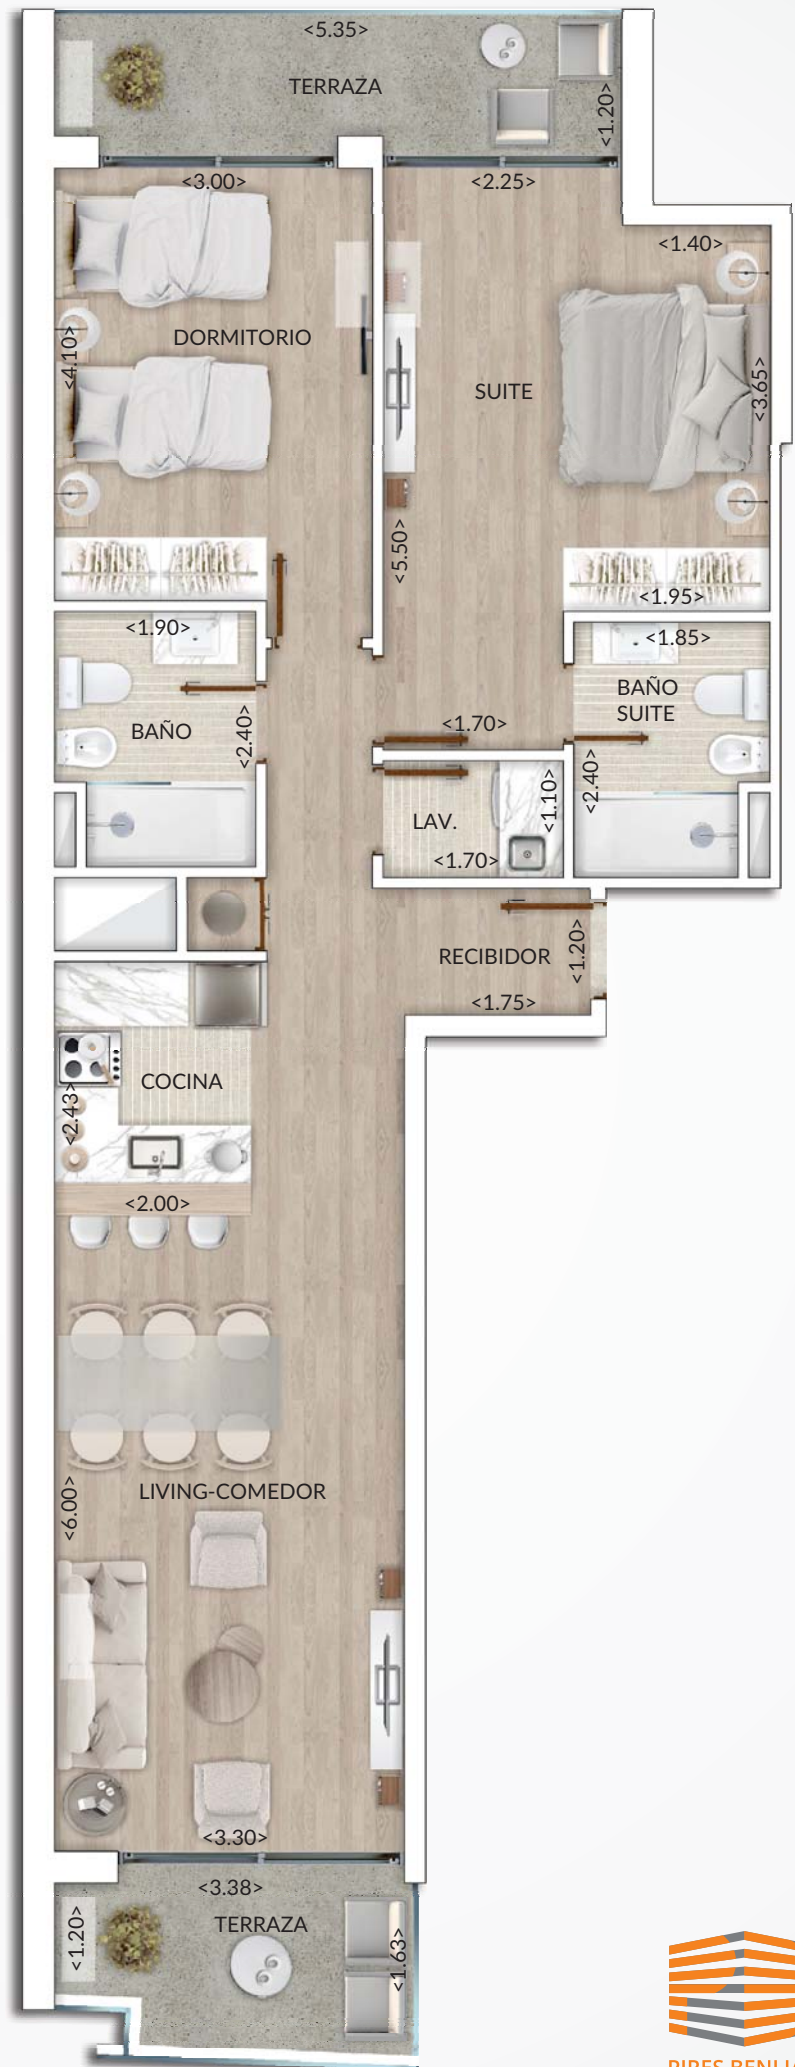

PIRES BENLIAN
DESARROLLOS INMOBILIARIOS